



LEGENDA ZELENĚ:


- 1 - OZDOBNÝ KVETOUČÍ STROM VÝŠKA DO 4M NAPŘ SAKURA
- 2 - KVETOUČÍ KEŘE - WEIGELIE, FORSYTIE
- 3 - KVETOUČÍ VYŠŠÍ KŘOVINA - ŠEŘÍK
- 4 - VYŠŠÍ KŘOVINA - ČERNÝ BEZ
- 5 - SOLITERNÍ STROM, CELOKMEN - LÍPA, ČERVENÝ BUK, JAVOR
- 6 - ŠTĚDRĚNEC (ZLATÝ DĚŠT) - STROM
- 7 - VYŠŠÍ JEHLIČNAN - CEDR ATLASSKÝ ATLANTIKA
- 8 - TAMARYŠEK STROM
- 9 - STÁVAJÍCÍ BŘÍZA, V PŘÍPADĚ NÁHRADY NAPŘ. AKÁT

DLAŽBA :

ZÁMKOVÁ DLAŽBA BEST BEATON 80, PŘÍRODNÍ - SHODNĚ S CHODNÍKEM
OBRUBNÍKY BEST LINEA

MOBILIÁŘ:

PARKOVÁ LAVIČKA S OPĚRADLEM CELOKOVOVÁ, NAPŘ MEVA - 4KS, KOTVENÉ DO BET. PATE
VENKOVNÍ ODPADKOVÝ KOŠ, KOTVENÝ DO DLAŽBY

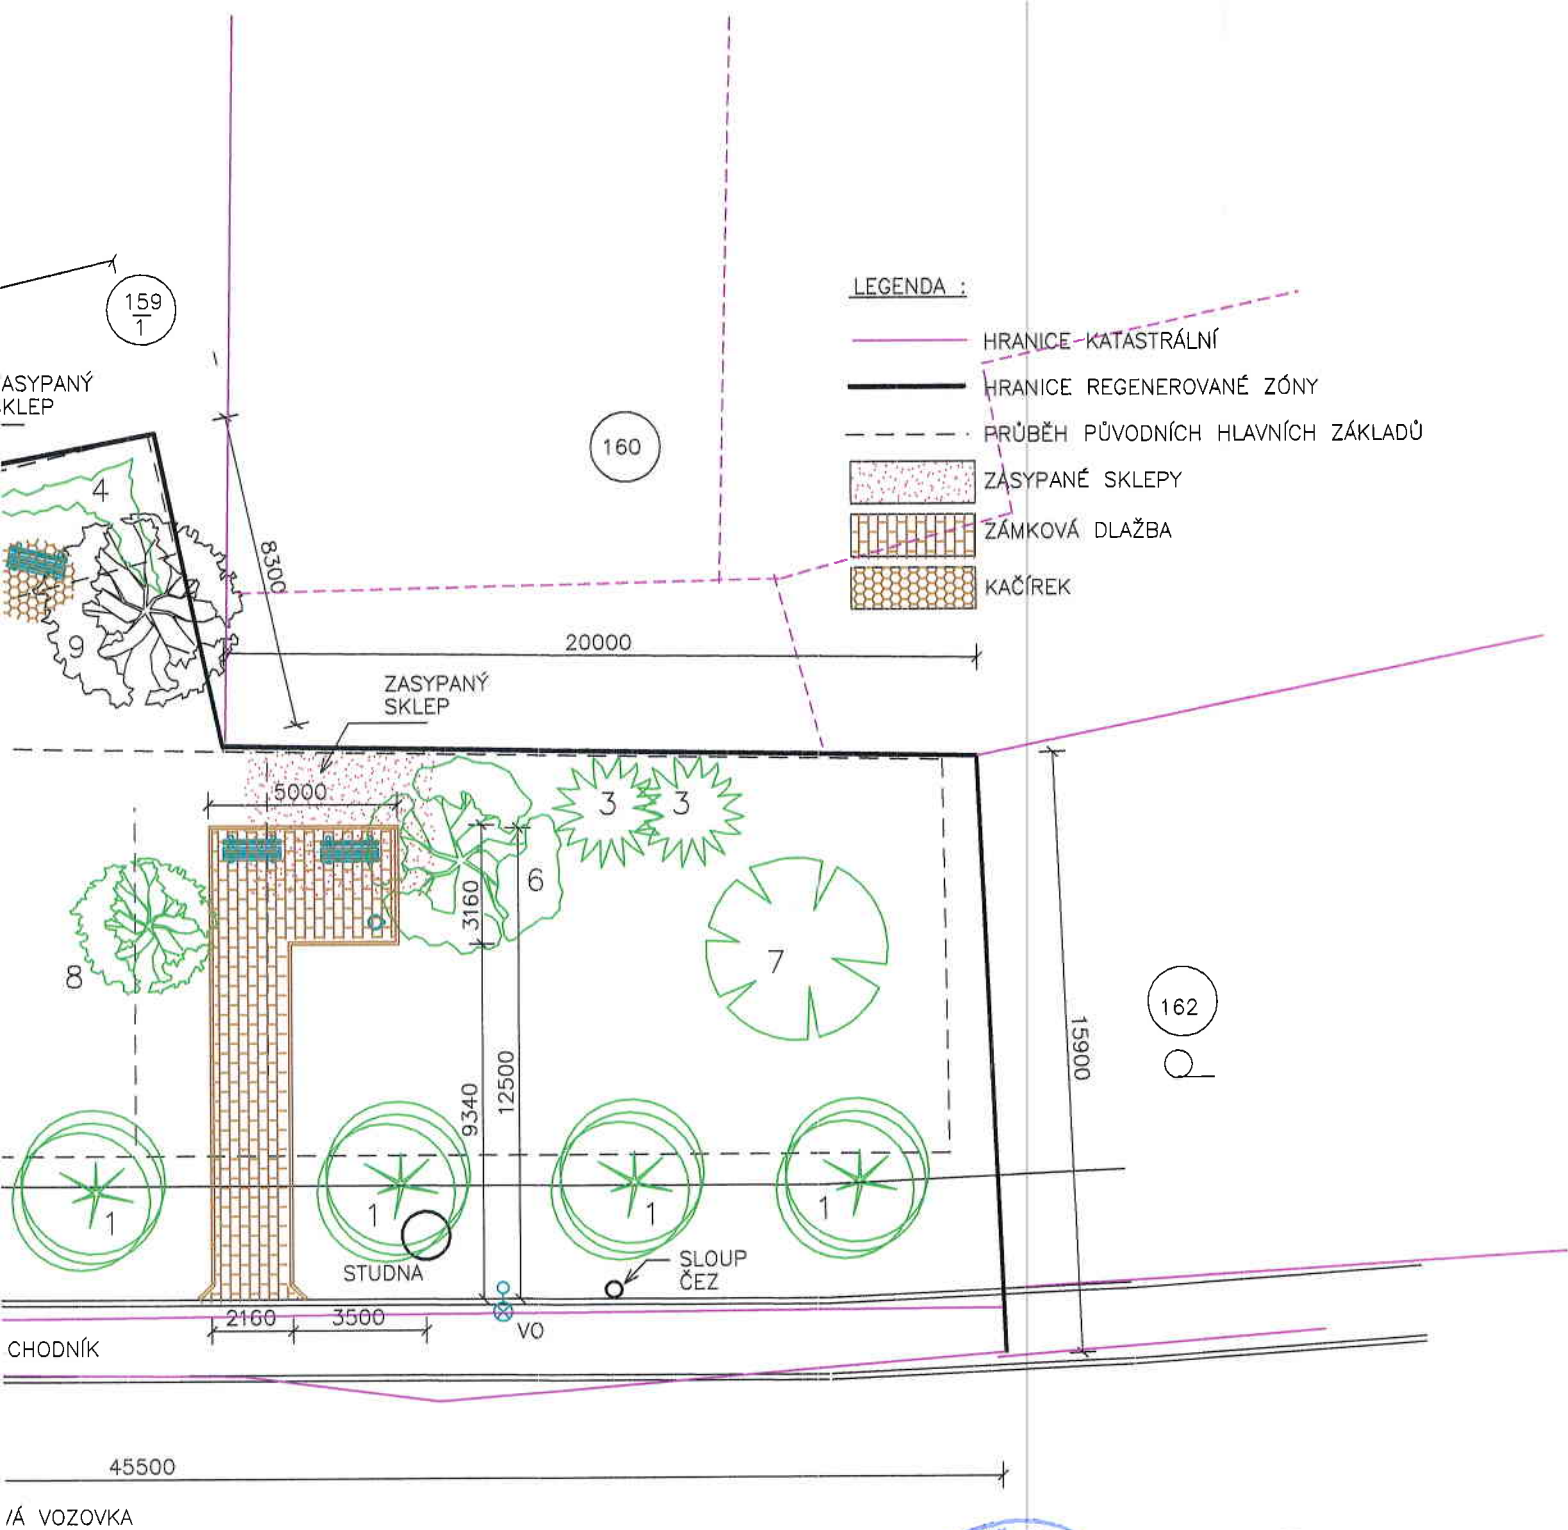

REGENERACE ÚZEMÍ BROWNFIELDU V CENTRU OBCE SLAVĚTÍN NAD METUJÍ		Ing. Tomáš Nentvich * Ateliér na zábradlí * 518 01 Dobruška, K.Michla 942 tel.: 494 623 775 / 604 208 358	
OBSAH :	SITUACE	Měřítko : 1 : 200	Datum : 4/2019
STAVEBNÍK :	OBEC SLAVĚTÍN NAD METUJÍ	Stupeň : STP	Číslo přílohy : C1