


Situace širších vztahů

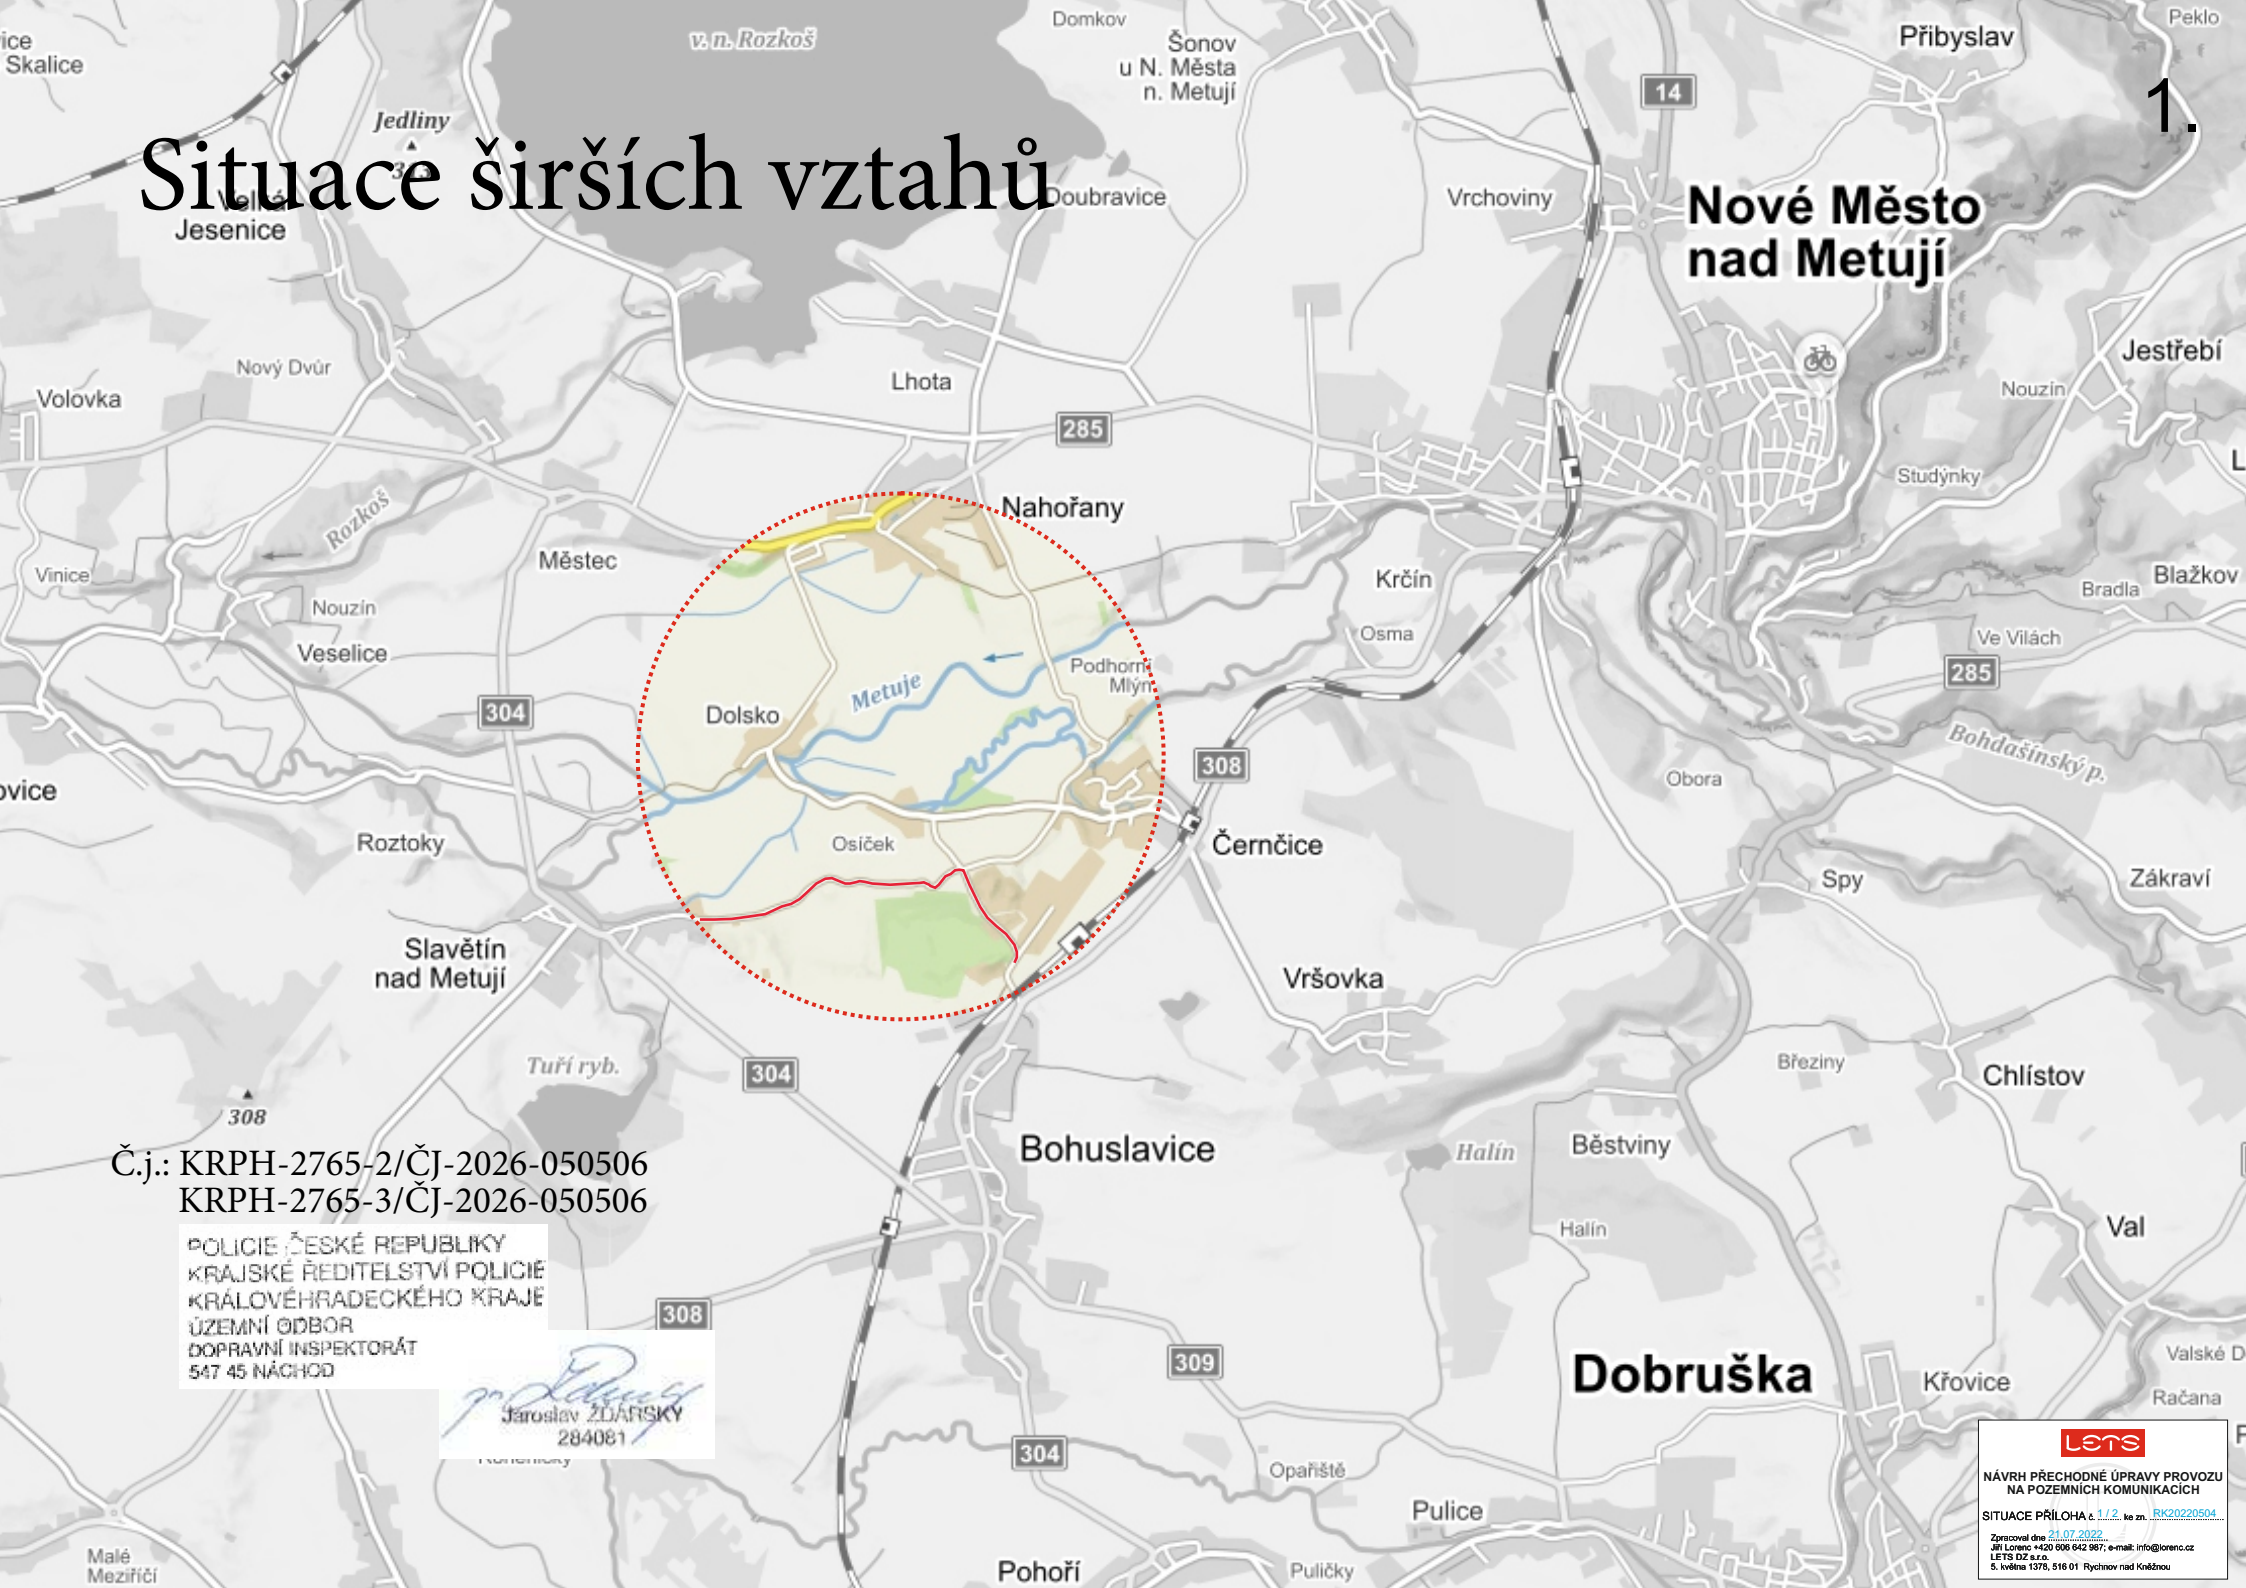

Č.j.: KRPH-2765-2/ČJ-2026-050506
KRPH-2765-3/ČJ-2026-050506

POLICIE ČESKÉ REPUBLIKY
KRAJSKÉ ŘEDITELSTVÍ POLICIE
KRALOVÉHRADECKÉHO KRAJE
ÚZEMNÍ ODBOR
DOPRAVNÍ INSPEKTORÁT
547 45 NÁCHOD

Jaroslav ZDARSKÝ
Jaroslav ZDARSKÝ
284081

Situace - uzavírka komunikace pro testovací jízdy závodního vozu v roce 2026

Testování bude prováděno pouze v pracovní dny a o uzavírce budou vždy v předstihu informováni vlastníci komunikací a příslušné silniční správní úřady, jakož i obyvatelé objektů v uzavírce.


Pořadatel zajistí možnost příjezdu do skladů nacházejících se v uzavírce, případně vozidel IZS, vždy po zastavení řidiče závodního speciálu.

Za veškeré škody vzniklé testovacími jízdami a v souvislosti s nimi je zodpovědný pořadatel a pro uvedení do původního stavu, se domluví s vlastníky pozemků, na nichž škody vzniknou (platí i pro poškození krajnic, apod.).

Č.j.: KRPH-2765-2/ČJ-2026-050506
KRPH-2765-3/ČJ-2026-050506

POLICIE ČESKÉ REPUBLIKY
KRAJSKÉ ŘEDITELSTVÍ POLICIE
KRAJ VYŠKOVSKÝ
ÚZEMNÍ ODBOR
DOPRAVNÍ INSPEKTORÁT
547 45 NÁCHOD

Jaroslav ŽDARSKÝ
284081

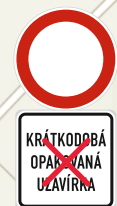

pořadatel
MIMO VOZIDEL
RACING SERVICES S.R.O.

- reflexní oblečení s nápisem POŘADATEL
- vybavení technickými prostředky pro dálkovou komunikaci a nebudou vykonávat žádnou jinou činnost!

Budou na všech přípojeních, aby do uzavírky nevjel zejména žádný cyklista!

LETS
NÁVRH PŘECHODNÉ ÚPRAVY PROVOZU
NA POZEMNÍCH KOMUNIKACÍCH
SITUACE PŘÍLOHA č. 2/2. ke zn. RK20220504
Zpracoval dne 21.07.2022
Jiří Lorenc +420 606 642 987; e-mail: info@lorenc.cz
LETS s.r.o.
5. května 1378, 516 01 Rychnov nad Kněžnou