


situace s vyznačením místa stavby




Č.j.: KRPH-80801-2/ČJ-2023-050506

POLICIE ČESKÉ REPUBLIKY  
 KRAJSKÉ ŘEDITELSTVÍ POLICIE  
 KRÁLOVÉHRADECKÉHO KRAJE  
 ÚZEMNÍ ODBOR  
 DOPRAVNÍ INSPEKTORÁT  
 547 45 NÁCHOD

*Jaroslav Žďárský*  
 Jaroslav ŽĎARSKÝ  
 284081

AKCE:	<b>Rekonstrukce chodníku na p.č. 87/1 v k.ú. Slavětín nad Metují</b>	 <b>DOPRAVNÍ ZNAČENÍ NÁCHOD</b>	
INVESTOR:	<b>Obec Slavětín nad Metují</b>	DATUM:	<b>08/2023</b>
OBSAH:	<b>NÁVRH DIO STAVBY</b>	STUPEŇ:	
ZHOTOVITEL:	<b>STAVIBET s.r.o.</b>		



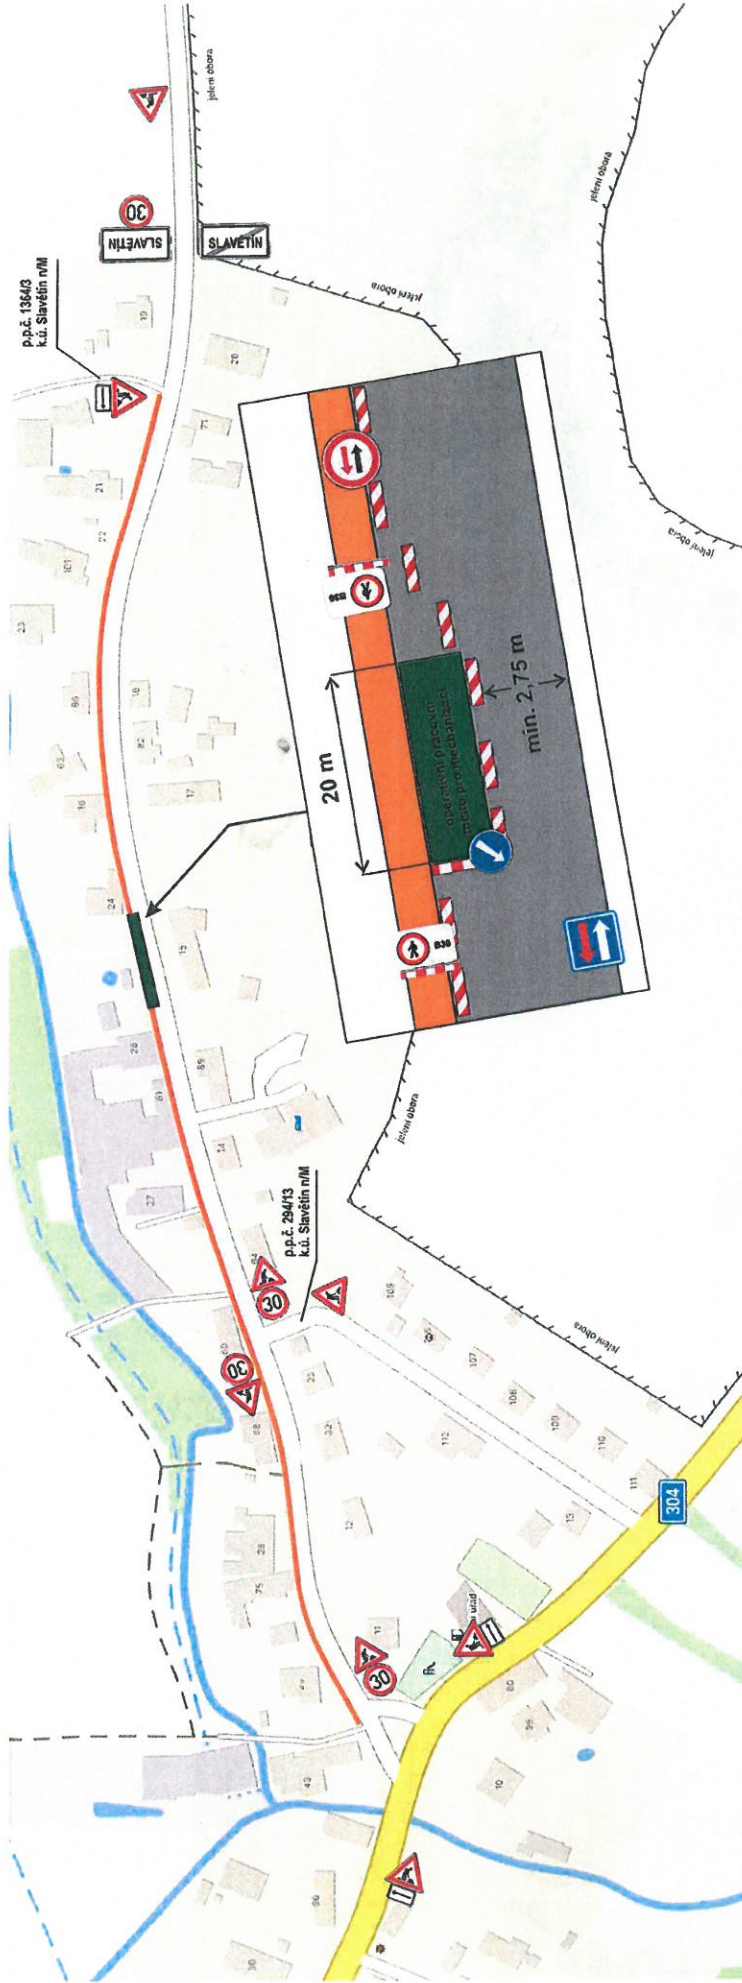


Č.j.: KRPH-80801-2/ČJ-2023-050506

POLICIE ČESKÉ REPUBLIKY  
 KRAJSKÉ ŘEDITELSTVÍ POLICIE  
 KRALOVÉHRADECKÉHO KRAJE  
 ÚZEMNÍ ODBOR  
 DOPRAVNÍ INSPEKTORÁT  
 547 45 NÁCHOD

*Jaroslav Zlátnický*  
 Jaroslav ZLÁTNÝ  
 28-08/1

AKCE:	Rekonstrukce chodníku na p.č. 871 v k.ú. Slavětín nad Metují		DOPRAVNÍ ZNAČENÍ NÁCHOD
INVESTOR:	Obec Slavětín nad Metují	DATUM:	08/2023
OBSAH:	NÁVRH DÍO STAVBY	STUPEŇ:	
ZHOTOVITEL:	STAVIBET s.r.o.		